



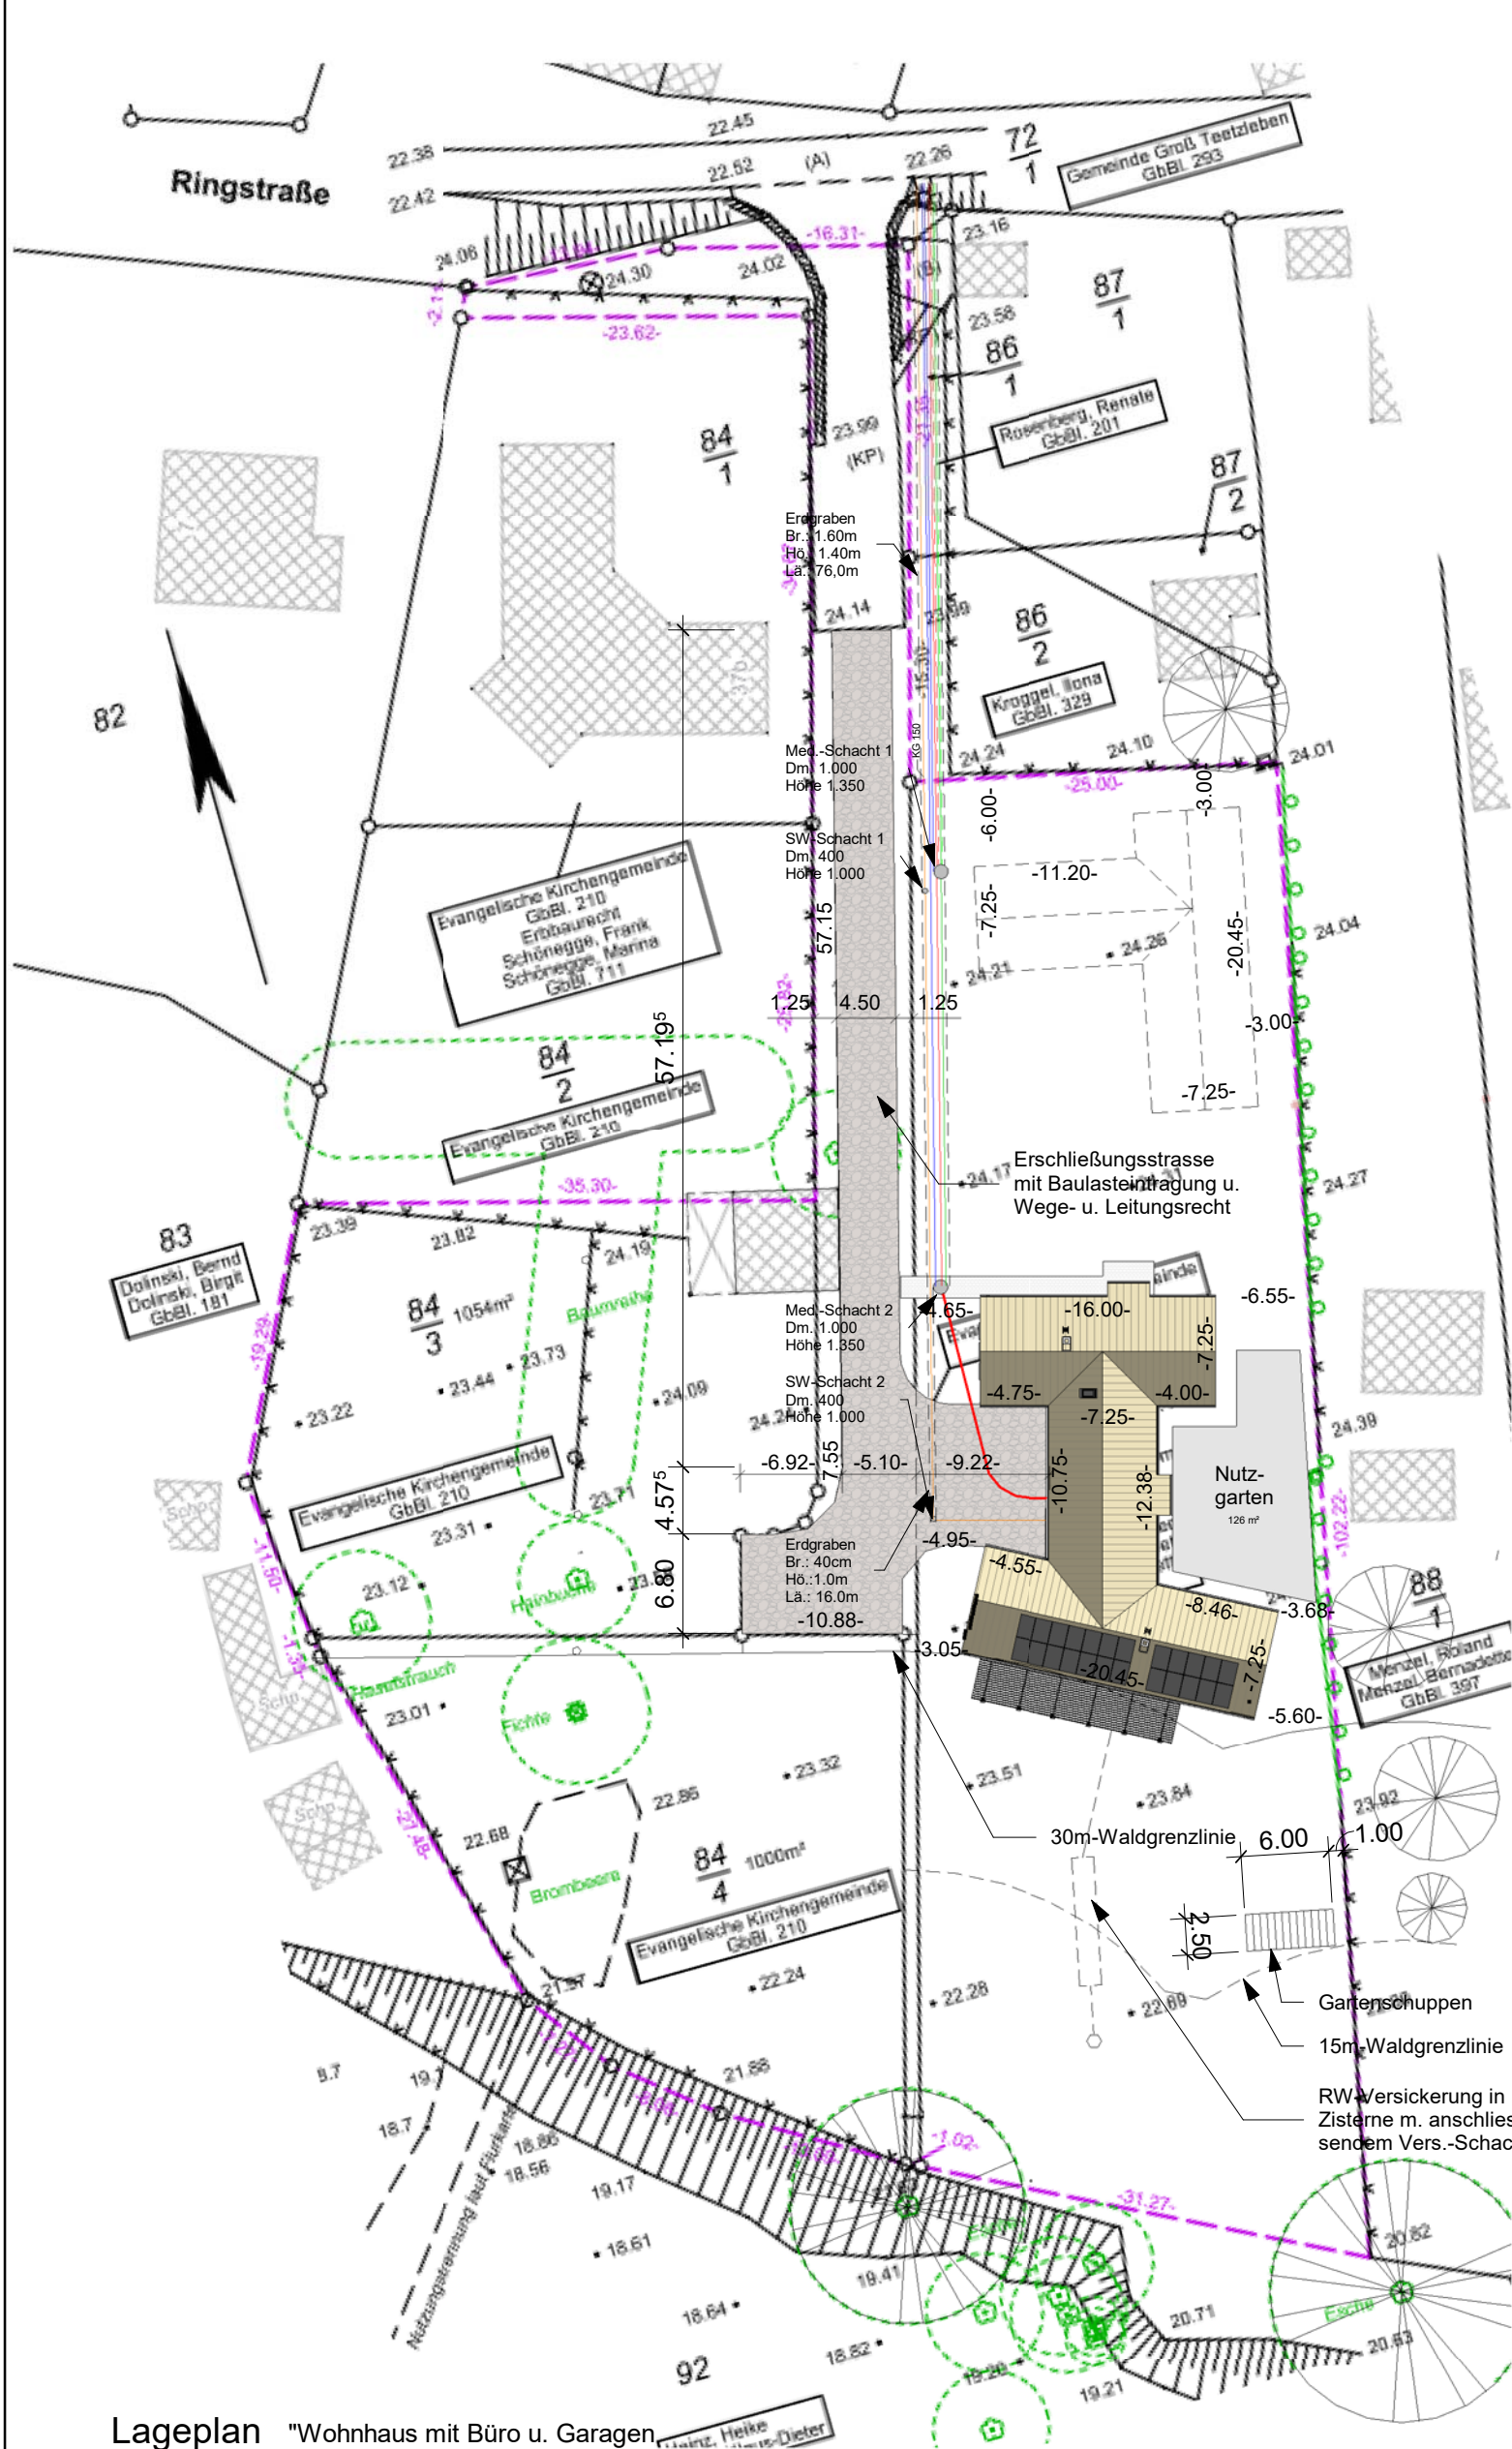

Lageplan "Wohnhaus mit Büro u. Garagen"
Maßstab: 1:500


- Erdschacht Breite 1.60m bzw. 0.40m für vier Medien (TW, SW, Eit, Daten)
- Neubau Ringstraße mit Betonpflaster 20x10x8cm, grau
- Neubau Wohnhaus WH 37d mit Büroräumen in 2023
- Neubau Wohnhaus WH 37e - später

- Datenkabel WH 37d wird in 18. KW 2023 verlegt
Leerrohr Dm 75 m. Zugschnur für WH 37e
- Eit-Kabel WH 37d wird in 18. KW 2023 verlegt
Leerrohr Dm 75 m. Zugschnur für WH 37e
- TW-Kabel WH 37d wird in 18. KW 2023 verlegt
TW-Kabel WH 37e wird in 18. KW 2023 verlegt
- SW-Ltg. 150 WH 37d+e wird in 18. KW 2023 verlegt
- Medienschacht Dm. 1.000
○ SW-Schacht Dm. 400

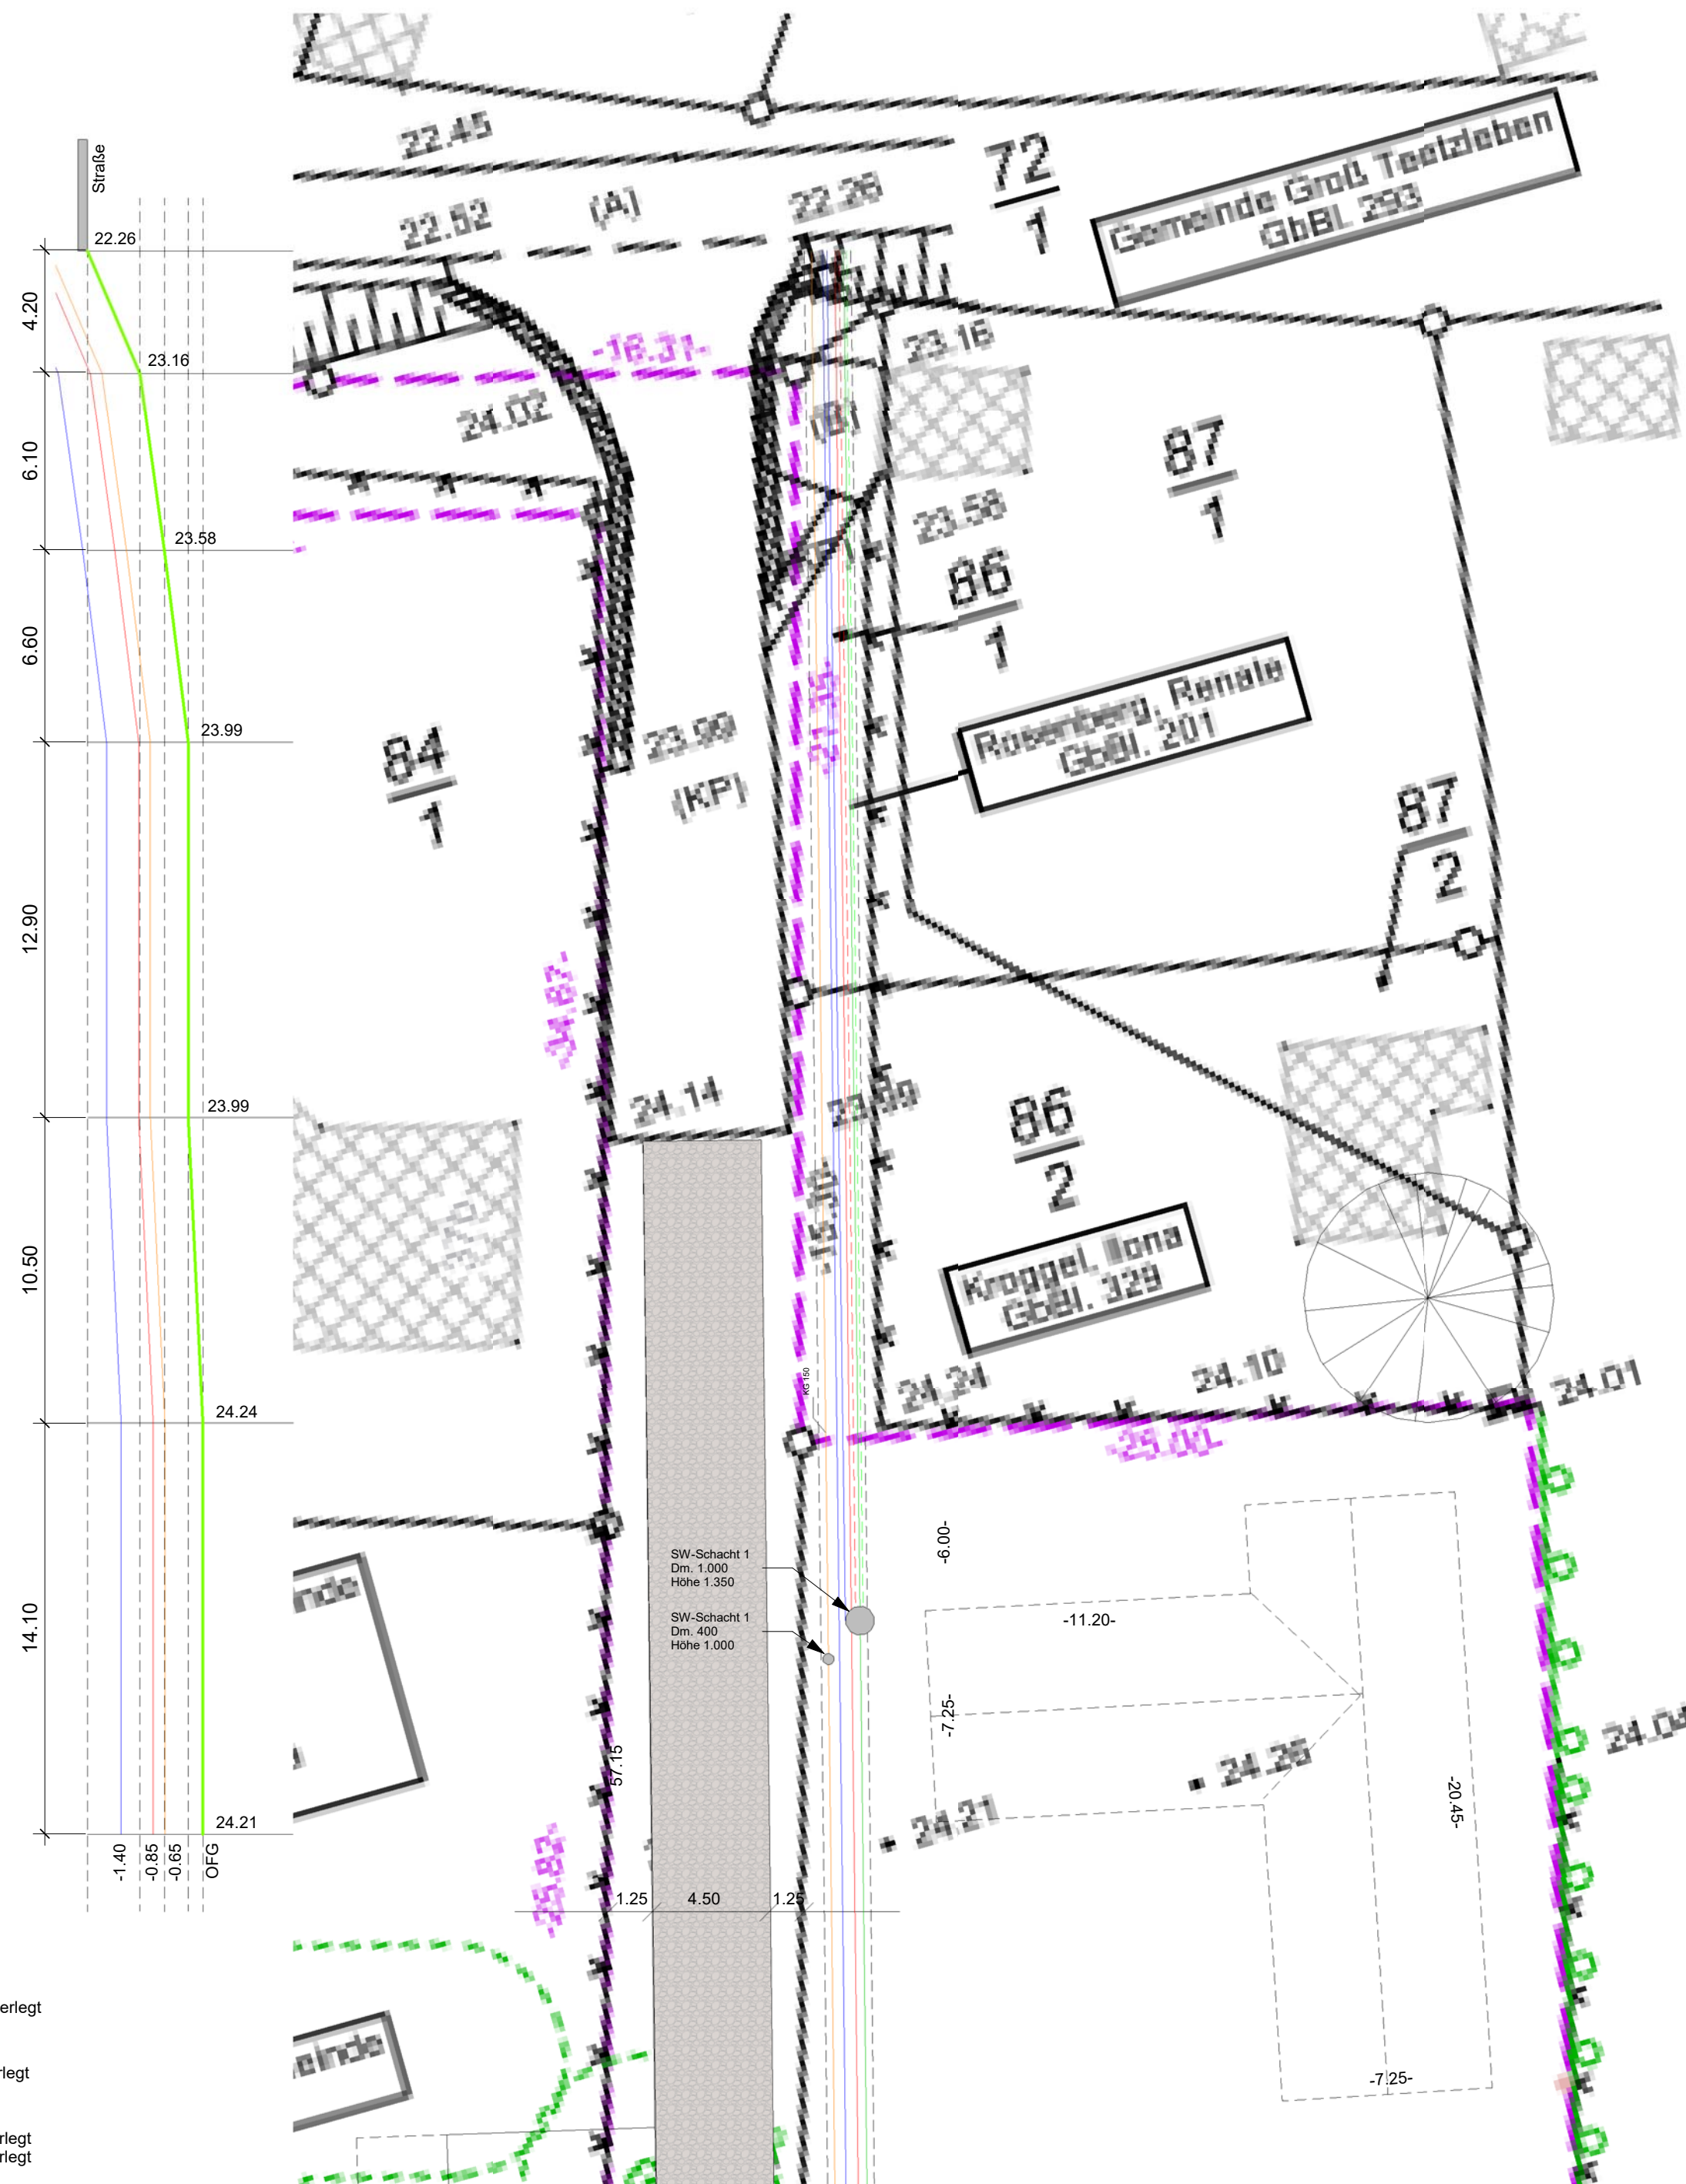

Leitungsbereich für WH 37d u. WH 37e
Maßstab: 1:200

Mediengraben für TW, SW, Eit u. Daten
Maßstab: 1:20

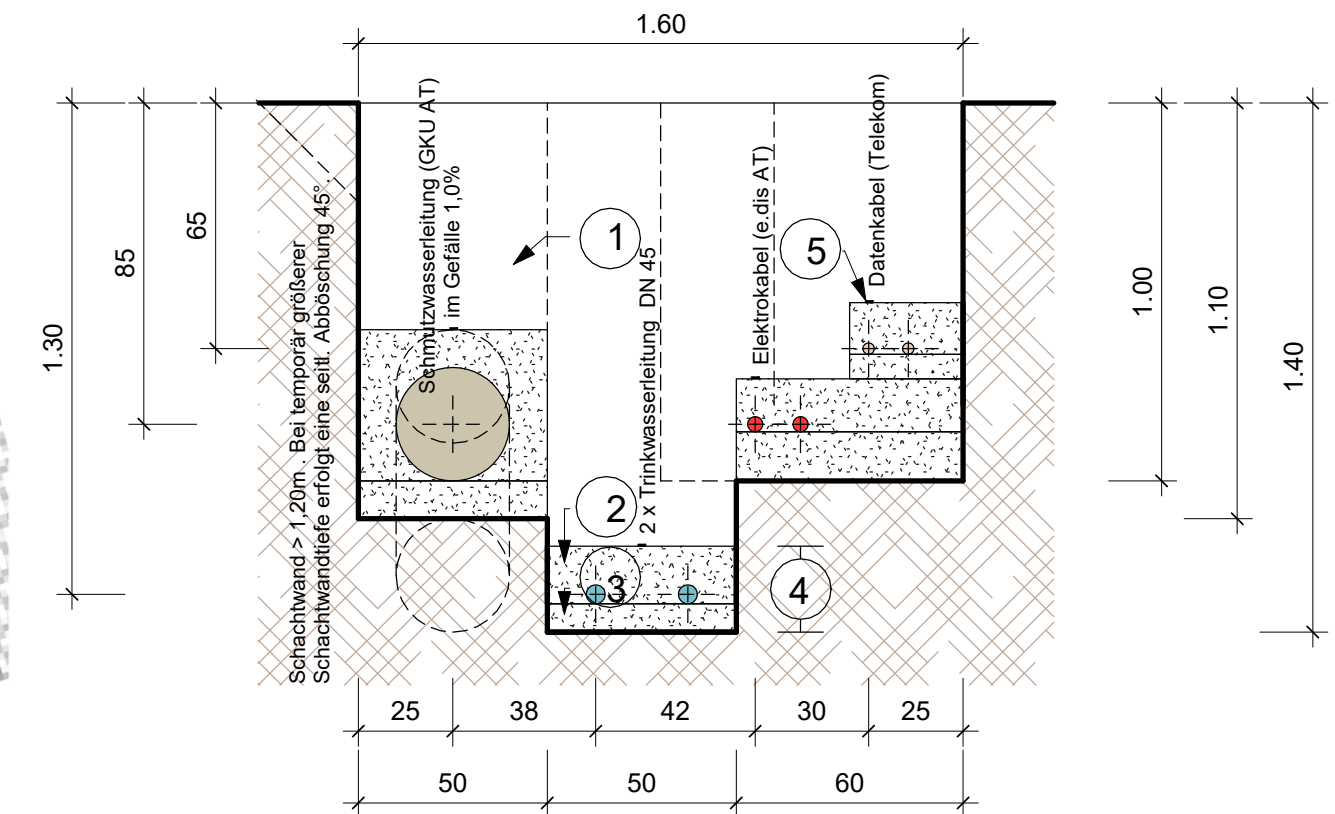

Gemarkung: Klein Teetzleben . Flur: 1
Flurstück: 85 . Grundstücksfläche: 2.500 m²

OF-FFb WH37d : +/-0.00 entspricht 24.40

Projekt **Wohnhaus mit Garage u. Büroräumen**

17091 Klein Teetzleben . Ringstraße 37d

Bauherr **Heike Heinz**


17034 Neubrandenburg . Prenzlauer Str. 40

Plan **Lageplan - Neubau**


Ausführungsplanung mit Wohnstraße u.
Medien-Stufengraben

Planverfasser
architekturbüro günter heinz

Inhaber: Klaus-Dieter Heinz . Architekt
D 17034 Neubrandenburg . Wolgaster Str. 11
M: info@agh-heinz.de . T: +49 395 43099-0

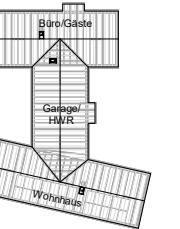

M-02
72/42

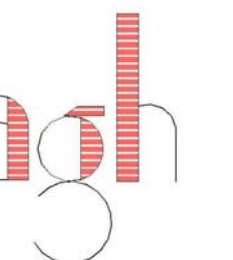

Datum 20.03.2023
Gezeichnet KDHeinz
Geprüft KDH

Maßstab **1:500**

Projektnummer
W/01/2021

Plannummer
M-02

Index

a