




Detail Aufstellfläche / Ausweichstelle

1 : 500

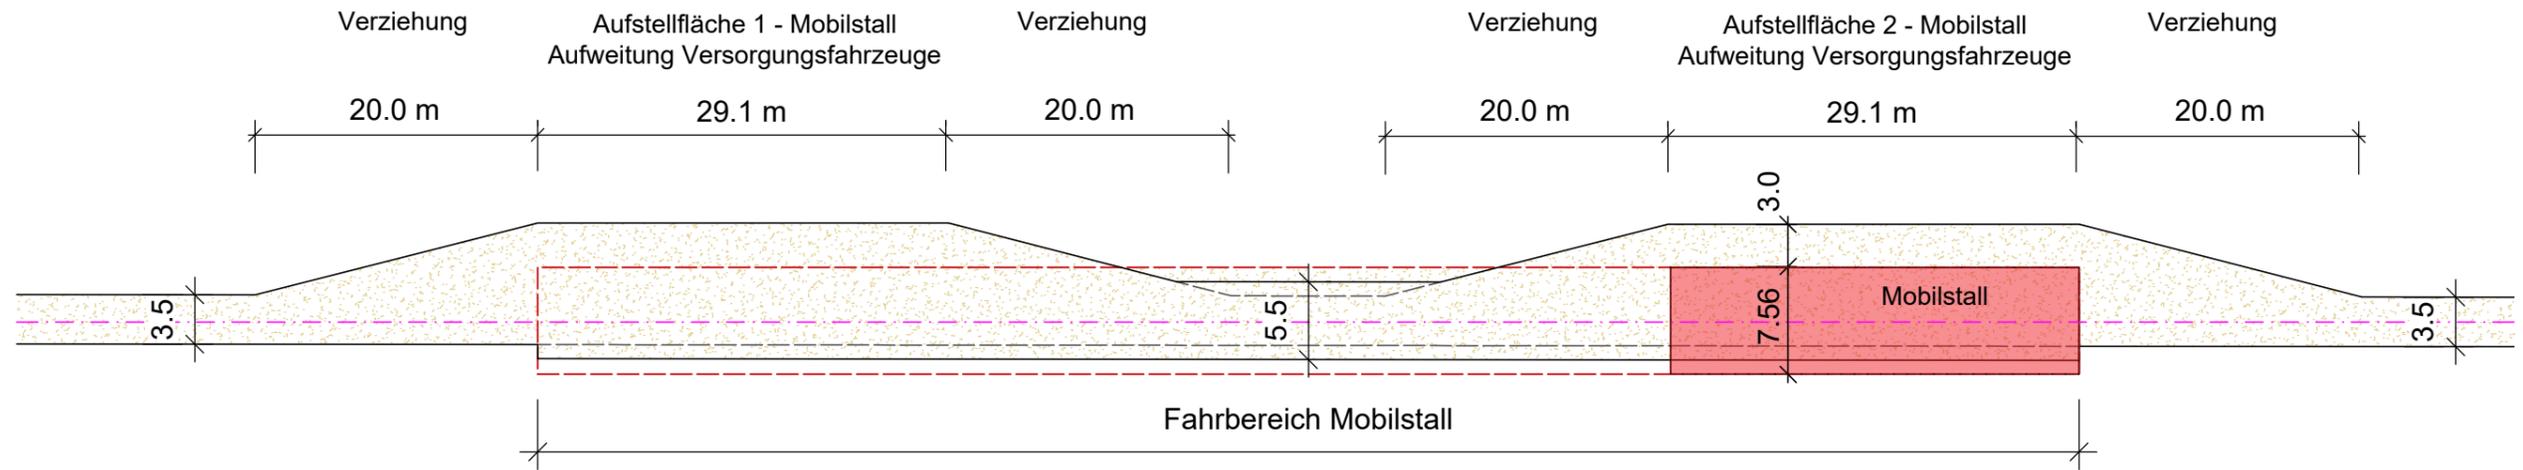

Regelquerschnitt

1 : 50

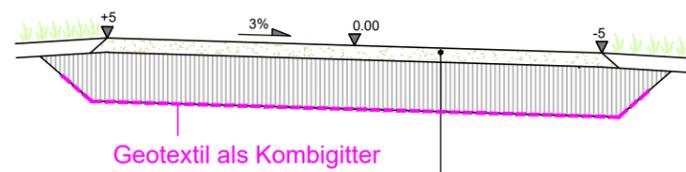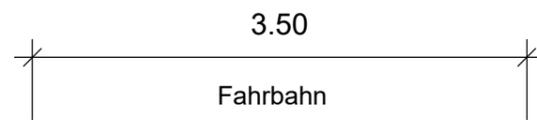

Deckschicht aus Schotterrasen, (Gemisch aus Schotter und Rasenansaat)	10.0 cm
Schottertragschicht 0/45 n. ZTV SoB - StB 04	35.0 cm
Gesamtaufbau	45.0 cm

(EV₂ = 45 MPa)