

**Verfahrensvermerke**

1. Aufgestellt aufgrund des Aufstellungsbeschlusses der Stadtvertretung vom ..... Die ortsübliche Bekanntmachung des Aufstellungsbeschlusses erfolgte entsprechend der Hauptsatzung der Stadt Altentreptow im amtlichen Bekanntmachungsblatt des Amtes Treptower Tollensewinkel dem "Amtskurier" Nr. .... am .....

Die für Raumordnung und Landesplanung zuständige Stelle ist gemäß § 17 des Gesetzes über die Raumordnung und Landesplanung des Landes M/V (LPIG) am ..... informiert worden.

Die frühzeitige Bürgerbeteiligung gem. § 3 Abs. 1 BauGB ist durch Bekanntmachung am ..... und öffentliche Auslegung am ..... erfolgt.

Die von der Planung berührten Behörden und sonstigen Träger öffentlicher Belange sind nach § 4 Abs. 1 BauGB mit Schreiben vom ..... zur Abgabe einer Stellungnahme aufgefordert worden.

Die Stadtvertretung hat am ..... den Entwurf der 13. Änderung des Flächennutzungsplans mit Begründung beschlossen und zur Auslegung bestimmt.

Die von der Planung berührten Behörden und sonstigen Träger öffentlicher Belange sind nach § 4 Abs. 2 BauGB mit Schreiben vom ..... zur Abgabe einer Stellungnahme aufgefordert worden.

Die 13. Änderung des Flächennutzungsplans einschließlich Begründung sowie die wesentlichen, umweltbezogenen Stellungnahmen haben in der Zeit vom ..... bis ..... während der Dienststunden im Amt Treptower Tollensewinkel sowie auf der Internetseite des Amtes Treptower Tollensewinkel <http://www.stadt-altentreptow.de>, nach § 3 Abs. 2 BauGB öffentlich ausgelegt. Die öffentliche Auslegung ist mit dem Hinweis, dass Bedenken und Anregungen während der Auslegungsfrist von jedermann schriftlich oder zur Niederschrift vorgebracht werden können, am ..... im Amtlichen Bekanntmachungsblatt dem "Amtskurier" des Amtes Treptower Tollensewinkel bekannt gemacht worden.

Altentreptow, den ..... Siegel ..... Die Bürgermeisterin .....

Die Stadtvertretung hat die vorgebrachten Bedenken und Anregungen der Bürger sowie die Stellungnahmen der Träger öffentlicher Belange und Nachbargemeinden am ..... geprüft. Das Ergebnis ist mitgeteilt worden.

Die 13. Änderung des Flächennutzungsplans wurde am ..... von der Stadtvertretung beschlossen. Die Begründung der 13. Änderung des Flächennutzungsplans mit dem Umweltbericht wurde mit Beschluss der Stadtvertretung vom ..... gebilligt.

Altentreptow, den ..... Siegel ..... Die Bürgermeisterin .....

2. Die Genehmigung der 13. Änderung des Flächennutzungsplans wurde mit Verfügung der höheren Verwaltungsbehörde vom ..... AZ: ..... mit Auflagen und Hinweisen erteilt.

Altentreptow, den ..... Siegel ..... Die Bürgermeisterin .....

3. Die 13. Änderung des Flächennutzungsplans wird hiermit ausgefertigt.

Altentreptow, den ..... Siegel ..... Die Bürgermeisterin .....

4. Die Erteilung der Genehmigung der 13. Änderung des Flächennutzungsplanes und die Stelle, bei der der Plan auf Dauer während der Dienststunden von allen Interessenten eingesehen werden kann und über den Inhalt Auskunft erteilt, sind am ..... im Amtsblatt für das Amt Treptower Tollensewinkel dem "Amtskurier" ortsüblich bekannt gemacht worden. In der Bekanntmachung ist auf die Geltendmachung und Verletzung von Verfahrens- und Formvorschriften und von Mängeln der Abwägung sowie auf die Rechtsfolgen (§ 215 Abs. 2 BauGB) und weiter Fälligkeit und Erlöschen von Schadensersatzansprüchen (§ 44 BauGB) hingewiesen worden. Die 14. Änderung des Flächennutzungsplans ist mit Ablauf des Erscheinungstages wirksam geworden.

Altentreptow, den ..... Siegel ..... Die Bürgermeisterin .....

**Plangrundlage**

Als Grundlage für die Darstellung der Planzeichnung dient ein Ausschnitt der analogen Planzeichnung des Flächennutzungsplans der Stadt Altentreptow, rechtswirksam seit dem .....

**Rechtsgrundlagen**

- **Baugesetzbuch (BauGB)** i. d. F. der Bekanntmachung vom 03. November 2017 (BGBl. I S. 3634), zuletzt geändert durch Artikel 2 des Gesetzes vom 04. Januar 2023 (BGBl. 2023 I Nr. 6)
- **Baunutzungsverordnung (BauNVO)** i. d. F. der Bekanntmachung vom 21. November 2017 (BGBl. I S.3786), zuletzt geändert durch Artikel 3 des Gesetzes vom 04. Januar 2023 (BGBl. 2023 I Nr. 6)
- **Planzeichenverordnung (PlanZV 90)** i. d. F. der Bekanntmachung vom 18. Dezember 1990 (BGBl. 1991 I S. 58), zuletzt geändert durch Artikel 3 des Gesetzes vom 14. Juni 2021 (BGBl. I S. 1802)
- **Kommunalverfassung** für das Land Mecklenburg-Vorpommern (Kommunalverfassung - KV M-V) i. d. F. der Bekanntmachung vom 13. Juli 2011 (GVOBl. M-V 2011, S. 777), mehrfach geändert durch Artikel 1 des Gesetzes vom 23. Juli 2019 (GVOBl. MV S. 467)
- **Gesetz über Naturschutz und Landschaftspflege (Bundesnaturschutzgesetz - BNatSchG)** i. d. F. der Bekanntmachung vom 29. Juli 2009 (BGBl. I S. 2542), zuletzt geändert durch Artikel 3 des Gesetzes vom 8. Dezember 2022
- **Gesetz des Landes Mecklenburg-Vorpommern zur Ausführung des Bundesnaturschutzgesetzes (Naturschutzausführungsgesetz - NatSchAG M-V)** i. d. F. der Bekanntmachung vom 23. Februar 2010 (GVOBl. M-V S. 66), zuletzt geändert durch Artikel 12 des Gesetzes vom 05. Juli 2018 (GVOBl. M-V S. 221, 228)
- **Hauptsatzung der Stadt Altentreptow** in der aktuellen Fassung


**Planzeichenerklärung**

- 1. Art der baulichen Nutzung** § 5 Abs. 2 Nr. 1 BauGB  
§ 11 Abs. 2 BauNVO
-  Sondergebiet  
 Zweckbestimmung: großflächiger Einzelhandel
- 2. Sonstige Planzeichen**
-  Grenze des Geltungsbereichs der 13. Änderung des Flächennutzungsplans

**Maßstab 1 : 10.000**



**Übersichtskarte** DTK 25 aus dem Digitalen Basis-Landschaftsmodell des Amtlichen Topographisch-Kartographischen Informationssystems (ATKIS-Basis-DLM), Landesvermessungsamt Mecklenburg-Vorpommern 2022

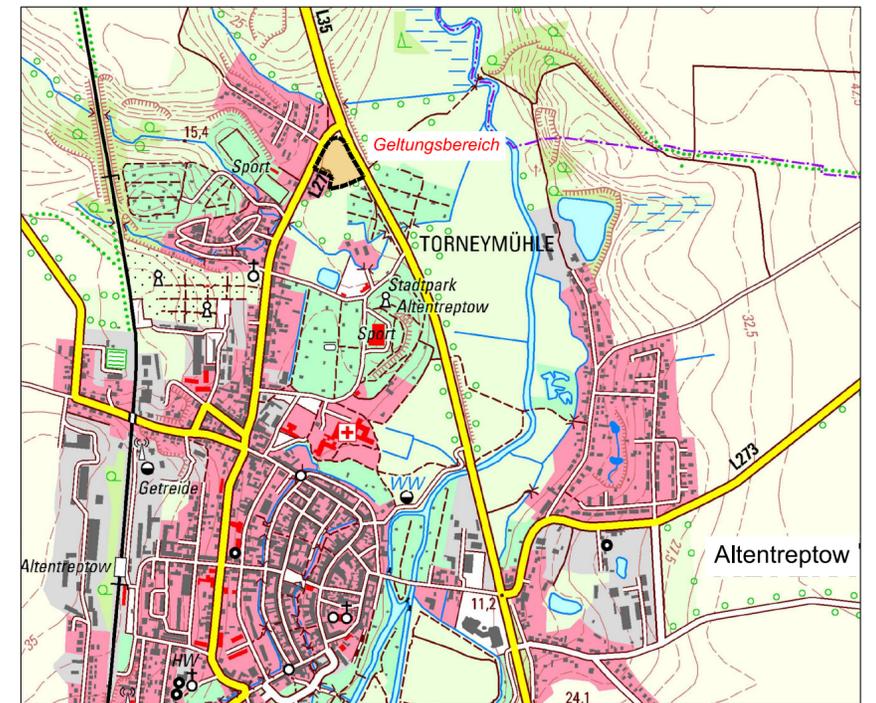

**Stadt Altentreptow**  
**13. Änderung**  
**des Flächennutzungsplans**

Entwurf - Stand April 2023



MIKAVI Planung GmbH  
 Mühlenstraße 28  
 17349 Schönbeck  
 info@mikavi-planung.de